


 











Legenda:

-  Limite do Plano de Pormenor da Cidade Desportiva
- Condicionantes
- Recursos Hídricos:
 -  Linhas de água
 -  Leito de cheia ou margens de águas não navegáveis
- Infra-estruturas Básicas:
 -  Linhas elétricas
 -  Posto de Transformação
 -  Esteiras Industriais
 -  Área de Serviço a Esteiras Industriais
 -  Estação Elevatória
- Infraestruturas de Transportes e Comunicações:
 -  ER 261-5
 -  Área de serviço não aedificandi da ER 261-5

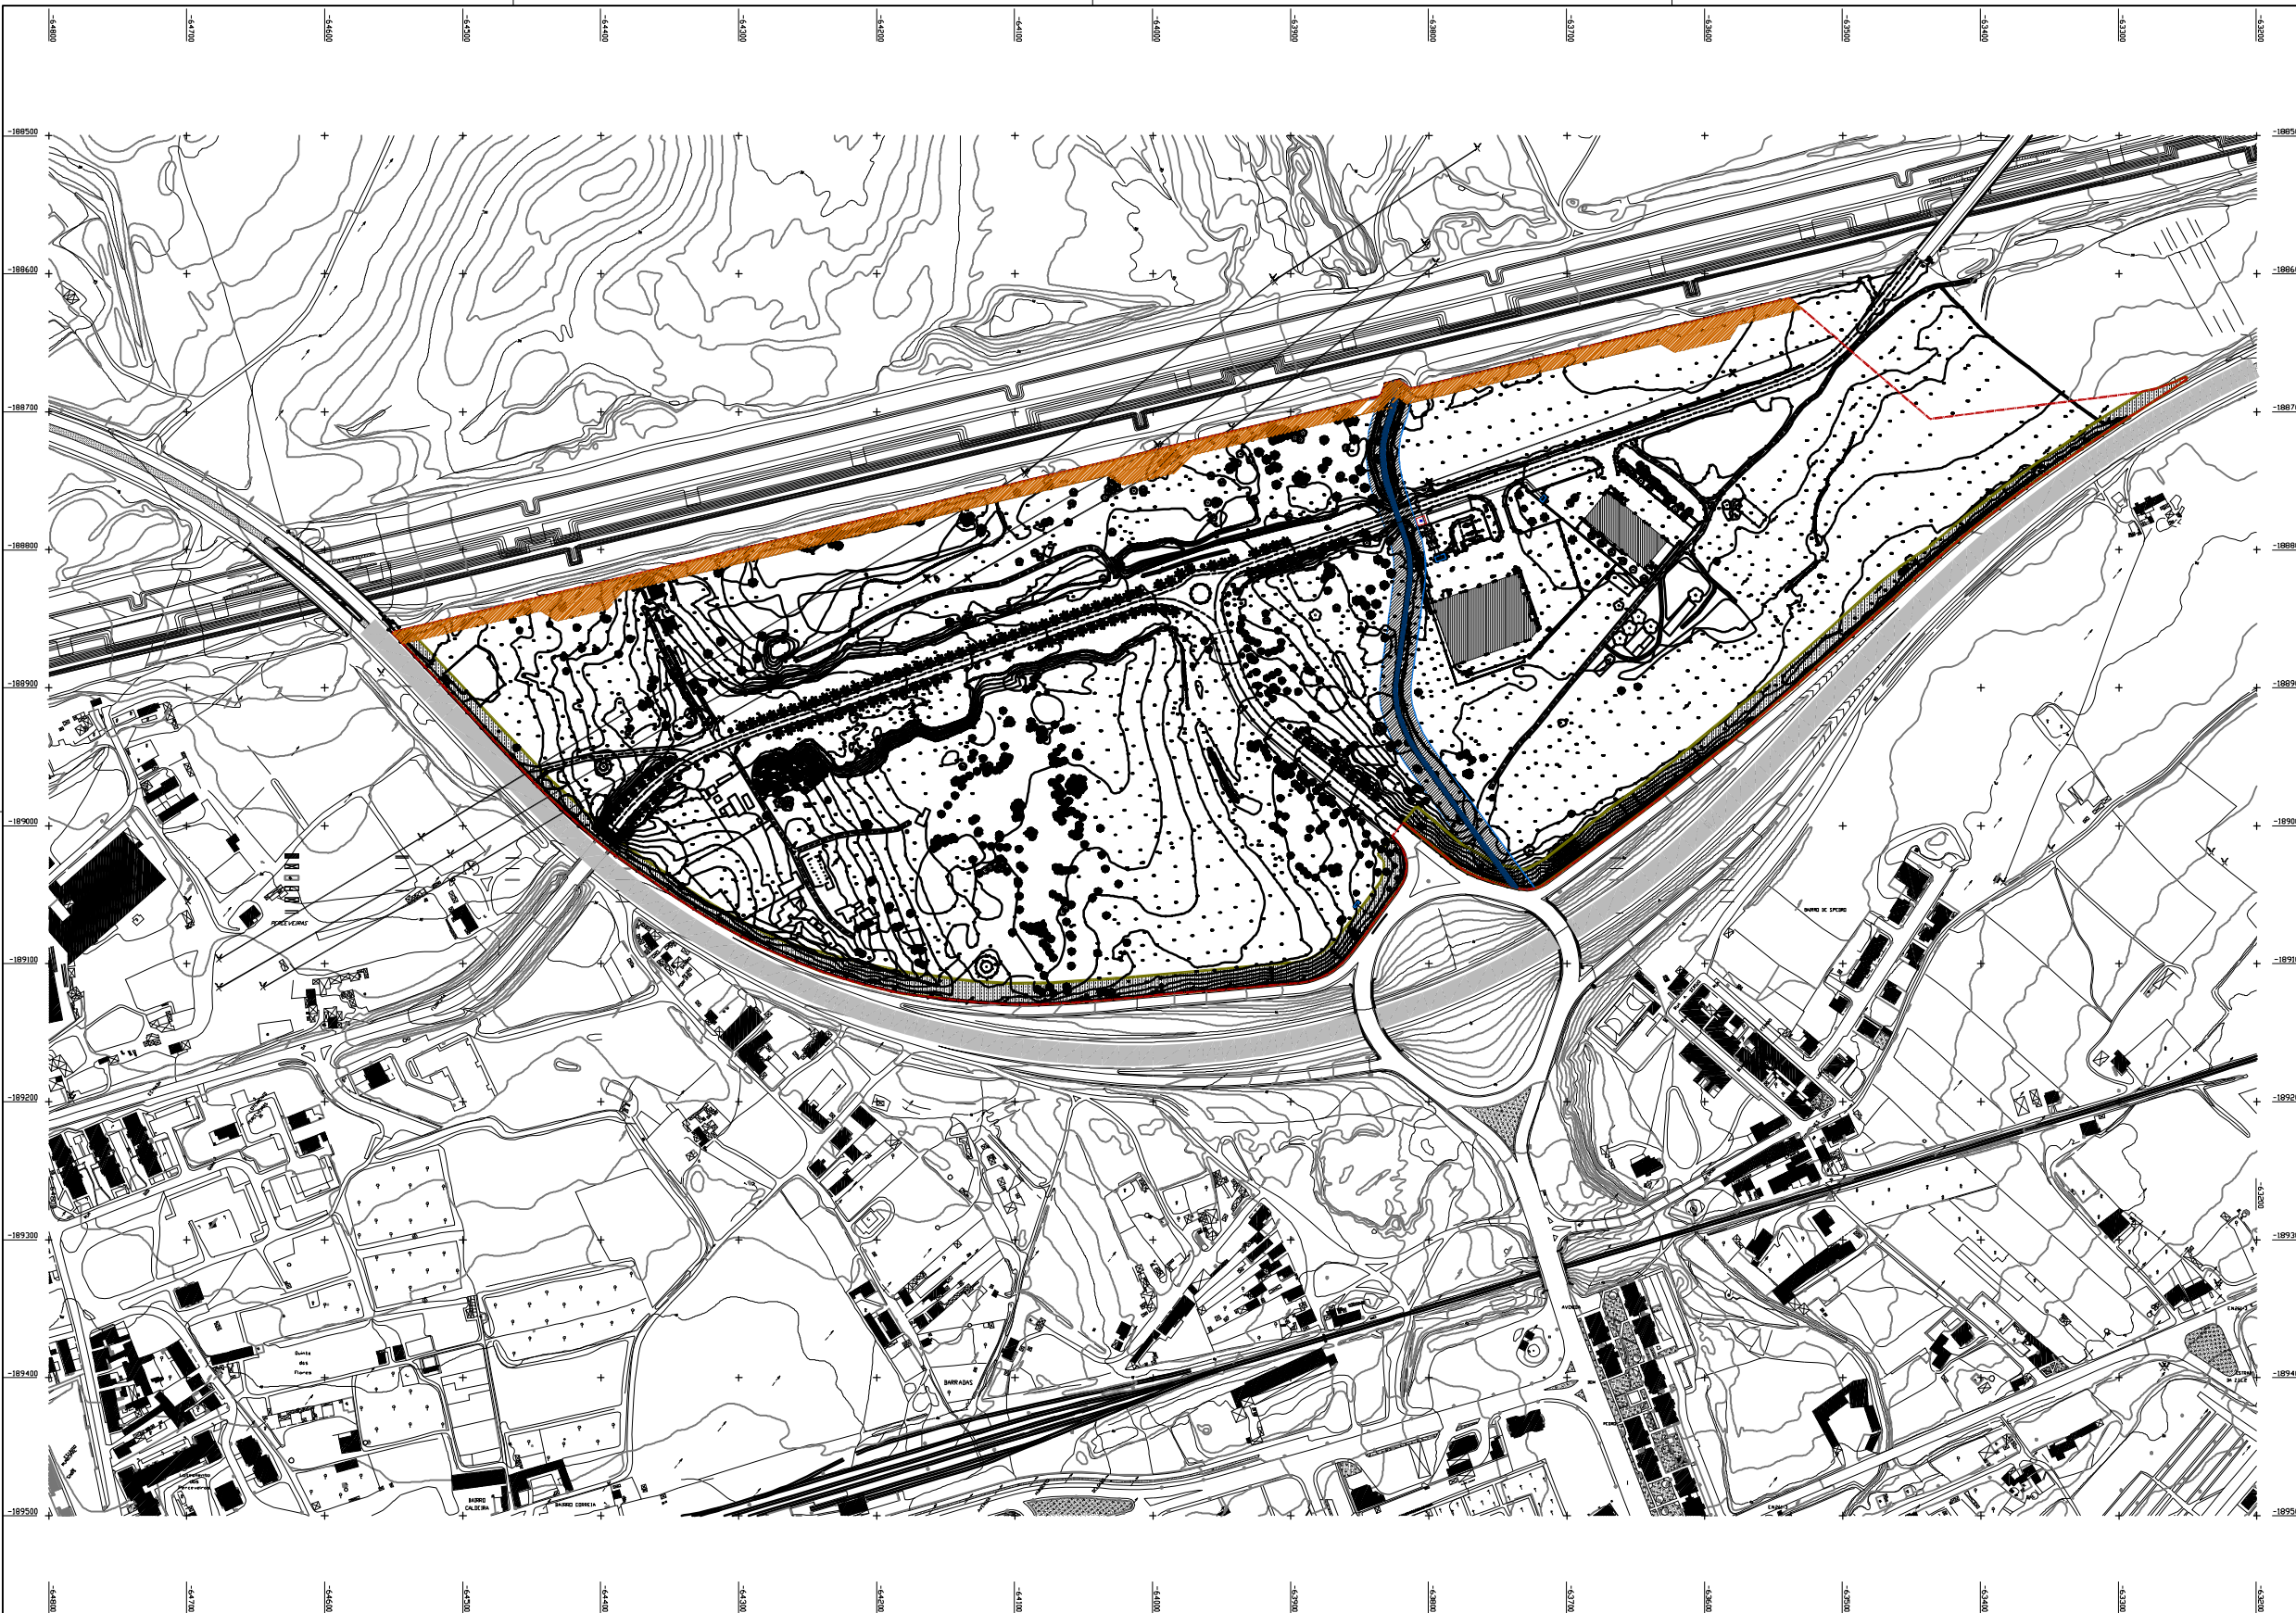

Levantamento topográfico a escala 1:2000
 23.823 da Intervenção do Plano
 Entidade Proponente e Data da Edição: CMS
 Série Cartográfica Oficial: não aplicável
 Data e número da homologação e entidade responsável pela homologação: 21/10/2011, n.º 126
 Sistema de Referência, datum: Hayford-Gauss, Datum 73
 Escala da Planta: 1:2000
 Escala da Planta: 0,10 metros em planimetria e 0,20 metros em altimetria, catálogo de objetos estabelecido nas Especificações Técnicas que serviram de base ao levantamento topográfico.

 **Câmara Municipal de Sines**
 Largo Ramos da Costa
 7520-159 Sines
 tel. 269 630 600

PLANO DE PORMENOR DA CIDADE DESPORTIVA
PLANTA DE CONDICIONANTES

1:2000

Maio de 2016 Proposta de Plano

DG 01:05