

**Legenda:**


- Limite do Plano de Pormenor da Cidade Desportiva
- Parcelas
- P01** Numeração das Parcelas

**Edificado:**

- Edificado Existente a Manter
- Edificado Existente a Demolir

ARRUAMENTO 1, PLANTA

Levantamento topográfico a escala 1:2000  
 23.85x34.85 metros de plano  
 Entidade Promotora e Data da Edição: CMS  
 Entidade Provedora e Data da Edição: CMS/Abil 2011  
 Série Cartográfica Oficial: não aplicável  
 Data e número da homologação e entidade responsável pela homologação: 21/10/2011, n.º 126  
 Sistema de Referência, datum: Hayford-Gauss, Datum 73  
 Escala do Projeto: Horizontal: 0,10 metros em planta para 1,00 metros em terreno; vertical: 0,20 metros em planta para 1,00 metros em terreno; catálogo de objetos estabelecido nas Especificações Técnicas que serviram de base ao levantamento topográfico.

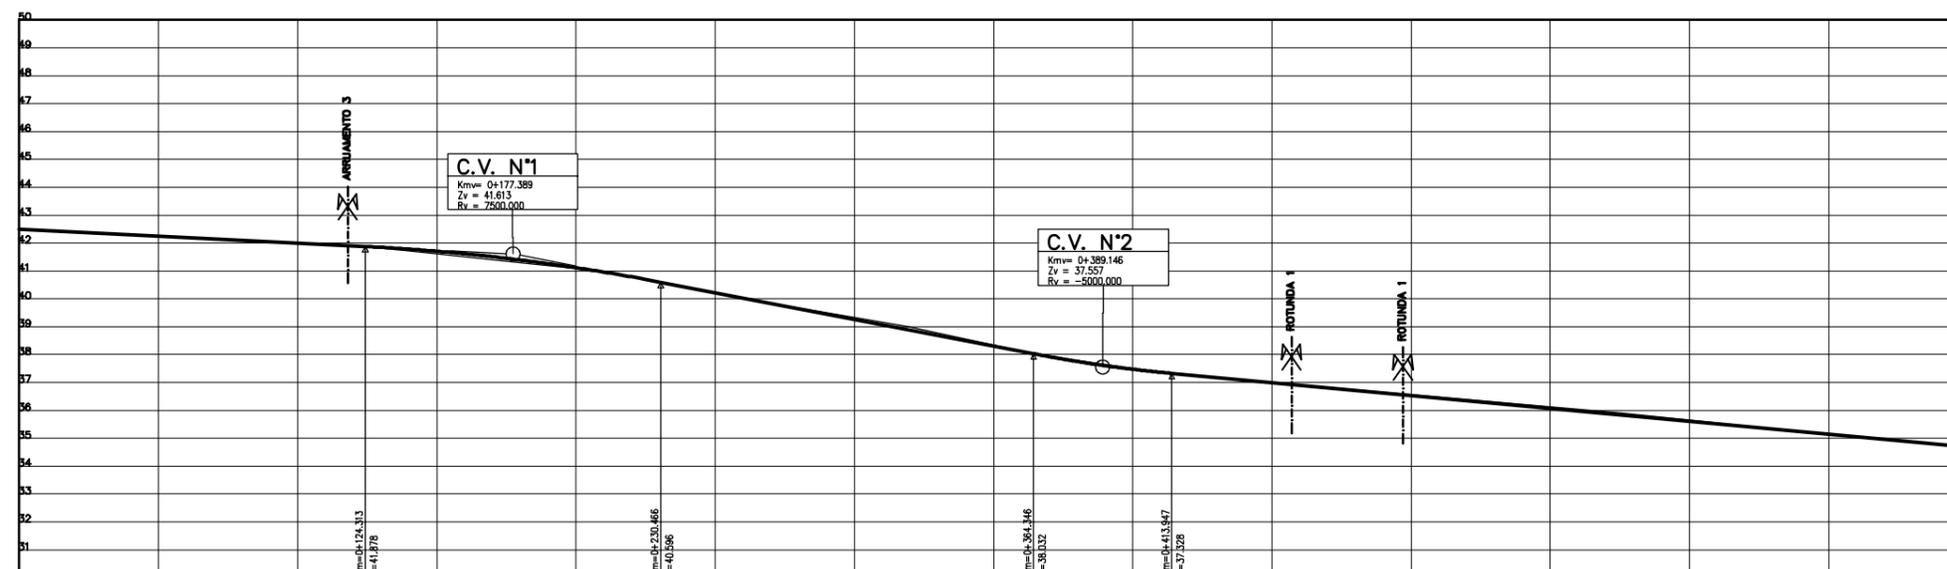

ARRUAMENTO 1

KILOMETRAGEM	0+000	0+050	0+100	0+150	0+200	0+250	0+300	0+350	0+400	0+450	0+500	0+550	0+600	0+650	0+700														
NÚMERO DOS PERFIS	1	2	3	4	5	6	7	8	9	10	11	12	13	14	15	16	17	18	19	20	21	22	23	24	25	26	27	28	29
COTAS DA RASANTE	42,50	42,38	42,25	42,13	42,00	41,87	41,71	41,45	41,12	40,70	40,22	39,74	39,26	38,79	38,31	37,84	37,48	37,23	37,00	36,78	36,53	36,30	36,07	35,84	35,61	35,38	35,15	34,92	34,68
COTAS DE TERRENO	36,14	42,37	42,25	42,12	41,99	41,86	41,61	41,35	41,09	40,68	40,20	39,75	39,33	38,88	38,34	37,86	37,50	37,23	37,00	36,78	36,56	36,34	36,12	35,90	35,65	35,39	35,13	34,89	34,68
PERFIL LONGITUDINAL	<div style="display: flex; justify-content: space-between;"> <div>ARRUAMENTO 3</div> <div>C.V. N°1 Km=0+177,389 Zv = 41,613 Rv = -7500,000</div> <div>C.V. N°2 Km=0+389,146 Zv = 37,557 Rv = -5000,000</div> <div>RETUNDA 1</div> <div>RETUNDA 1</div> </div>																												
ELEMENTOS DA RASANTE	<div style="display: flex; justify-content: space-between;"> <div><math>i = -50</math> <math>D = 124,31</math></div> <div><math>R = 7500,00</math> <math>D = 106,16</math></div> <div><math>i = -1,92</math> <math>D = 133,68</math></div> <div><math>R = 5000,00</math> <math>D = 49,60</math></div> <div><math>i = -92</math> <math>D = 436,71</math></div> </div>																												
TRACADO EM PLANTA	<div style="display: flex; justify-content: space-between;"> <div><math>R = 00</math> <math>D = 30,26</math></div> <div><math>R = 200,00</math> <math>D = 108,11</math></div> <div><math>R = 362,33</math></div> <div><math>R = 00</math> <math>D = 40,00</math></div> <div><math>R = 00</math> <math>D = 00</math></div> </div>																												
DIAGRAMA DE CURVAS																													

**Câmara Municipal de Sines**  
 Largo Ramos da Costa  
 7520-159 Sines  
 tel. 269 630 600

**PLANO DE PORMENOR DA CIDADE DESPORTIVA**  
**REDE VIÁRIA. PLANTA E PERFIL LONGITUDINAL**  
**ARRUAMENTO 1. KM 0+000/0+700**  
 H=1:1000; V=1:100