
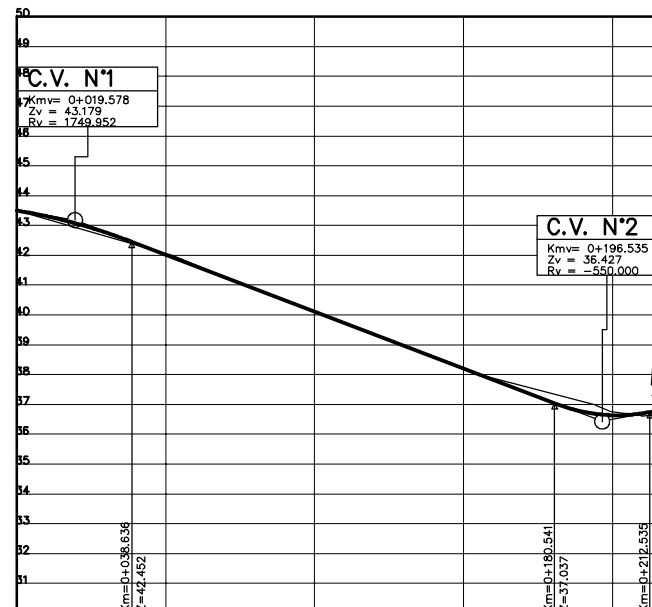


- Legenda:**
- Limite do Plano de Pormenor da Cidade Desportiva
 - Parcelas
 - P01** Numeração das Parcelas

- Edificado:**
- Edificado Existente a Manter
 - Edificado Existente a Demolir

Levantamento topográfico a escala 1:1000
25.05.16 (revisão do plano)
Entidade Promotora e Data da Edição: CMS
Série Cartográfica Oficial: não aplicável
Data e número da homologação e entidade responsável pela homologação: 21/10/2011, n.º 126
Sistema de Referência, datum: Hayford-Gauss, Datum 73
Escala do Projeto: Horizontal: 0,10 metros em planta para 1
0,20 metros em altura; catálogo de objetos estabelecido nas Especificações Técnicas que serviram de base ao levantamento topográfico

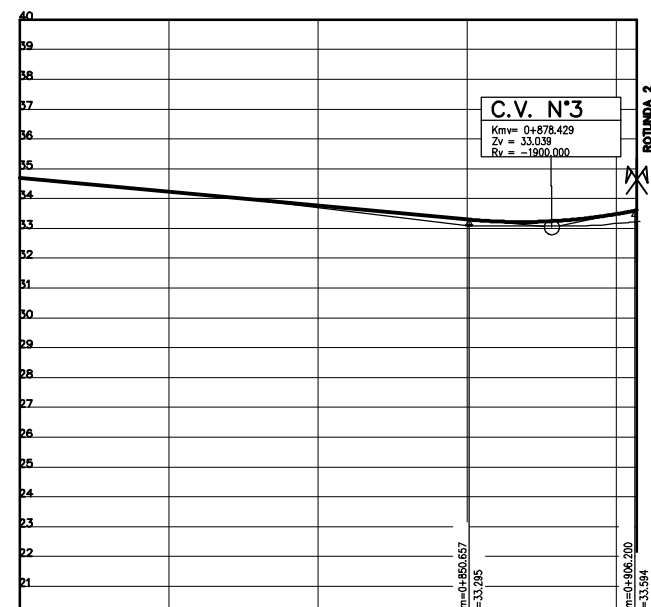

ARRUAMENTO 1
20

QUILOMETRAGEM	0+700	0+750	0+800	0+850	0+908.200					
TRACADO EM PLANTA										
DIAGRAMA DE CURVAS										

ARRUAMENTO 2
30

QUILOMETRAGEM	0+000	0+050	0+100	0+150	0+200	0+216				
TRACADO EM PLANTA										
DIAGRAMA DE CURVAS										



Câmara Municipal de Sines
Largo Ramos da Costa
7520-159 Sines
tel. 269 630 600

PLANO DE PORMENOR DA CIDADE DESPORTIVA
REDE VIÁRIA. PLANTA E PERFIL LONGITUDINAL
ARRUAMENTO 1. KM 0+700/0+908
ARRUAMENTO 2
H=1:1000; V=1:100

Maio de 2016 DG 01:29