

Legenda:

Limite do Plano de Pormenor da Cidade Desportiva

Parcelas

P01 Numeração das Parcelas


Edificado:

Edificado Existente a Manter

Edificado Existente a Demolir

Levantamento topográfico à escala 1/1000 da área de intervenção do plano.

Entidade Proprietária da Cartografia: CMS
Entidade Produtora e Data da Edição: CMS/Abril 2011
Série Cartográfica Oficial: não aplicável
Data e número da homologação e entidade responsável pela homologação: 21/10/2011, n.º 128
Sistema de Referência, datum: Hayford-Gauss, Datum 73
Exactidão Posicional e Temática: 0,10 metros em planimetria e 0,20 metros em altimetria; catálogo de objetos estabelecido nas Especificações Técnicas que serviram de base ao levantamento topográfico

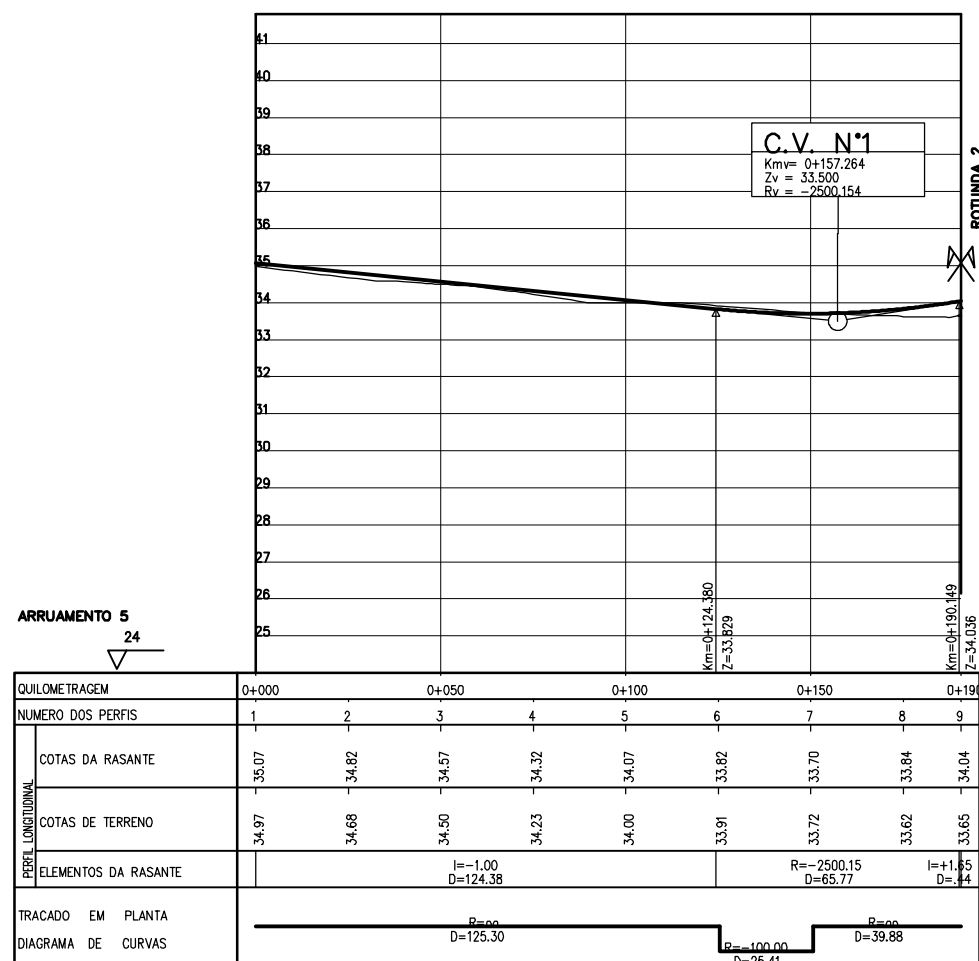

Câmara Municipal de Sines

Largo Ramos da Costa
7520-159 Sines
tel. 269 630 600

PLANO DE PORMENOR DA CIDADE DESPORTIVA
REDE VIÁRIA. PLANTA E PERFIL LONGITUDINAL
ARRUAMENTO 5

H=1:1000; V=1:100

Maio de 2016

DG 01:31